


Contournement routier de la commune de VILLERS-COTTERETS

Liaison Avenue de la Noue - RD81

Demande d'examen au cas par cas préalable à la réalisation éventuelle d'une évaluation environnementale

ANNEXE 4 :
Plan du projet

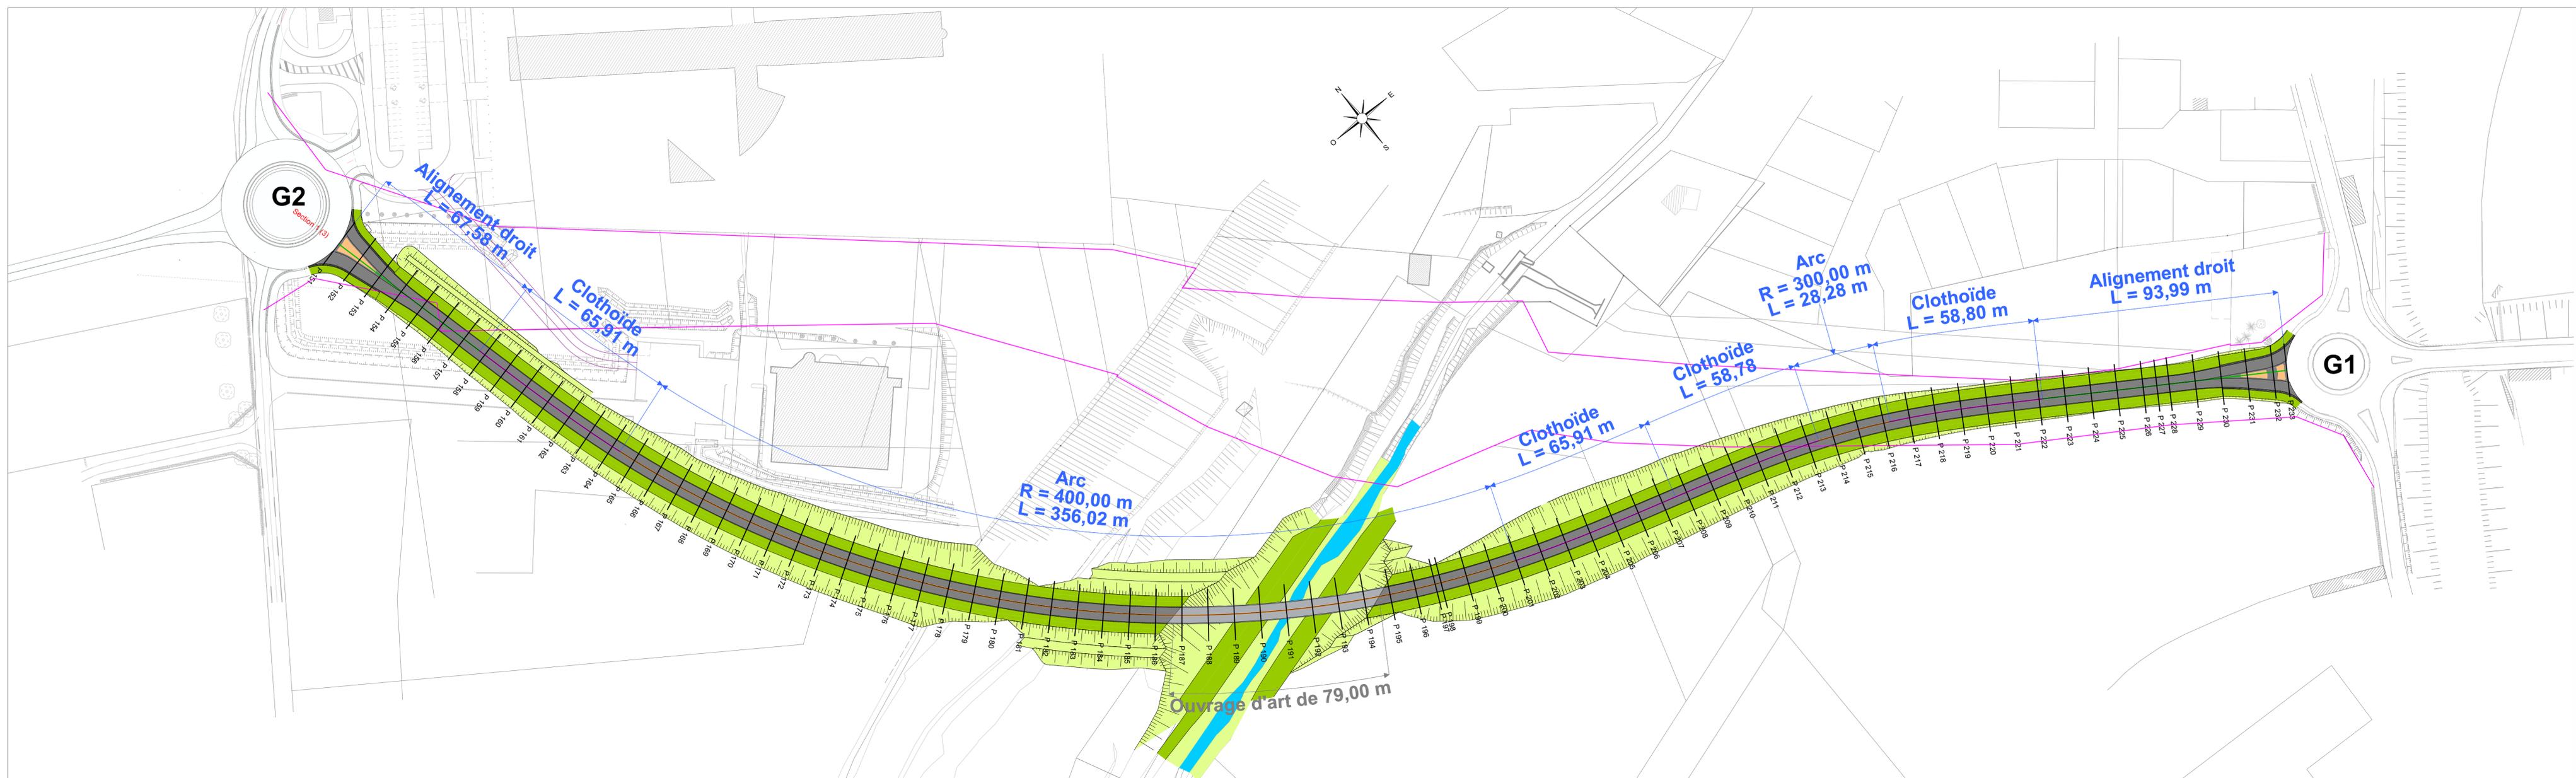

DEPARTEMENT DE L' AISNE

CANTON DE VILLERS-COTTERETS

2.a

COMMUNE DE VILLERS-COTTERETS

L' AISNE
CONSEIL DÉPARTEMENTAL

Boulevard urbain
du giratoire de la D81 (G1) - PR 5+317
au giratoire de la D80 (G4) - PR 48+917

SECTION 1 de G1 à G2

ETUDE DE FAISABILITE

DIRECTION de la VOIRIE
DEPARTEMENTALE

SERVICE
INGENIERIE
& GRANDS
TRAVAUX

Plan général des travaux
Section courante

ETABLI EN : mai 2019	Par : J.GRAVE	Echelle : 1/1000
MODIFICATIONS	DATE	N° de CLASSEMENT
Dressé par le Chef du Service Ingénierie et Grands Travaux Soussigné LAON Le :	Vérifié et présenté par le Directeur adjoint de la Voirie Départementale Soussigné LAON Le :	Approuvé par le Directeur de la Voirie Départementale Soussigné LAON Le :
P. SCULFORT	M. NORMAND	M. KYRIACOS