




Département de l'Aisne  
Commune de Wiege-Faty  
Projet d'exhaussement  
de terres agricoles

**Coupes B**  
Version du 21/01/2022

(échelle : 1/500ème)



Points par Points  
Géomètre, Projeteur, Cartographe  
13 rue Hugues Lebon 26200 Valence  
e-mail : alexis@pointsparpoints.fr - Tél. : 06 11 61 30 07  
SARL au capital de 7500€ - N° 823 630 296 RCS de Romans

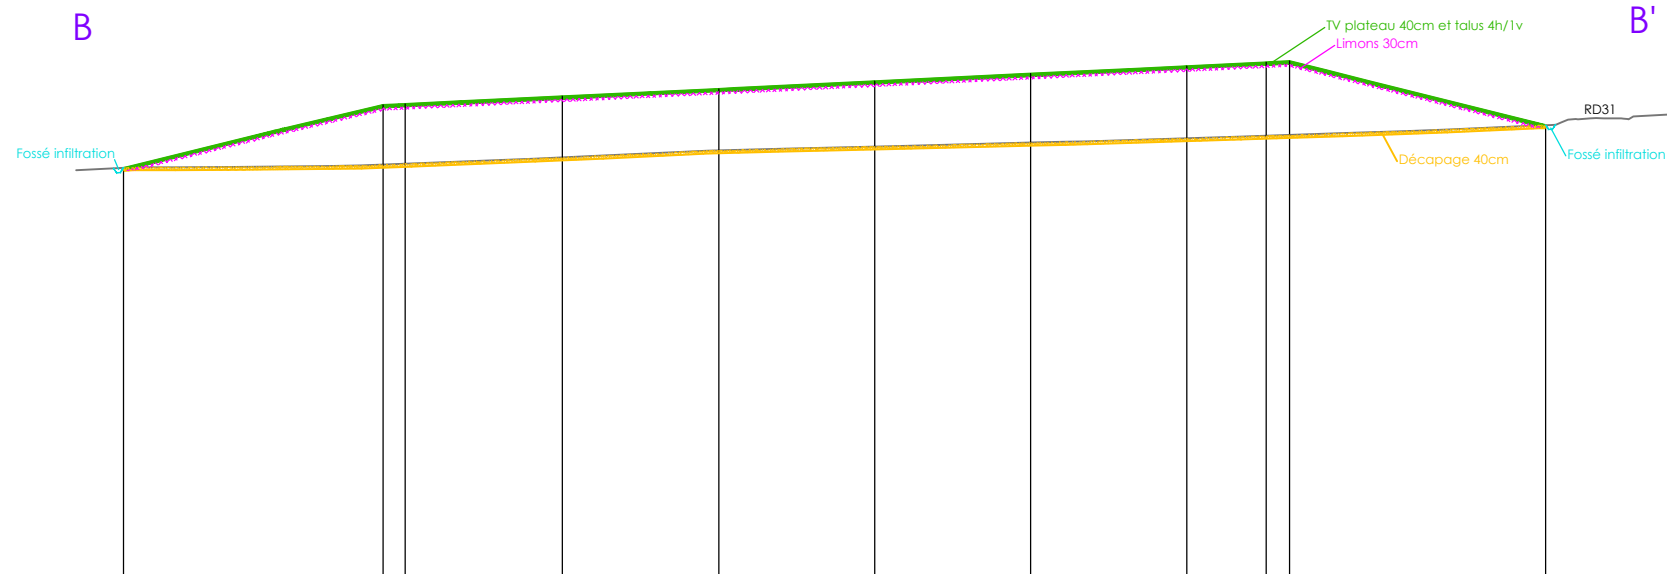

PC : 86.00 m

|                             |        |        |        |        |        |        |        |        |         |
|-----------------------------|--------|--------|--------|--------|--------|--------|--------|--------|---------|
| Z Topographie               | 140.54 | 140.94 | 141.93 | 142.86 | 143.36 | 143.87 | 144.46 | 144.79 | 146.20  |
| Z projet après exhaussement | 140.54 | 148.86 | 150.00 | 151.00 | 152.00 | 153.00 | 154.00 | 154.51 | 146.20  |
| Distances cumulées          | 6.28   | 40.62  | 64.30  | 85.01  | 105.64 | 126.28 | 146.91 | 157.44 | 194.39  |
| Distances partielles        |        | 34.34  | 23.69  | 20.71  | 20.63  | 20.63  | 20.63  | 10.53  | 36.95   |
| Pentes après exhaussement   |        | 24.2 % |        |        | 4.8 %  |        |        |        | -25.0 % |