Département de l'Aisne
Commune de Wiege-Faty

# Projet d'exhaussement de terres agricoles

## Coupes A

Version du 21/01/2022

(échelle : 1/500ème)

Points par Points
Géomètre, Projeteur, Cartographe
13 rue Hugues Lebon 26350 Valence
e-mail : dave@pointsparpoints.fr - Tél : 06 71 61 32 27
SARL au capital de 7500€ - N° 503 650 296 RCS de Romans

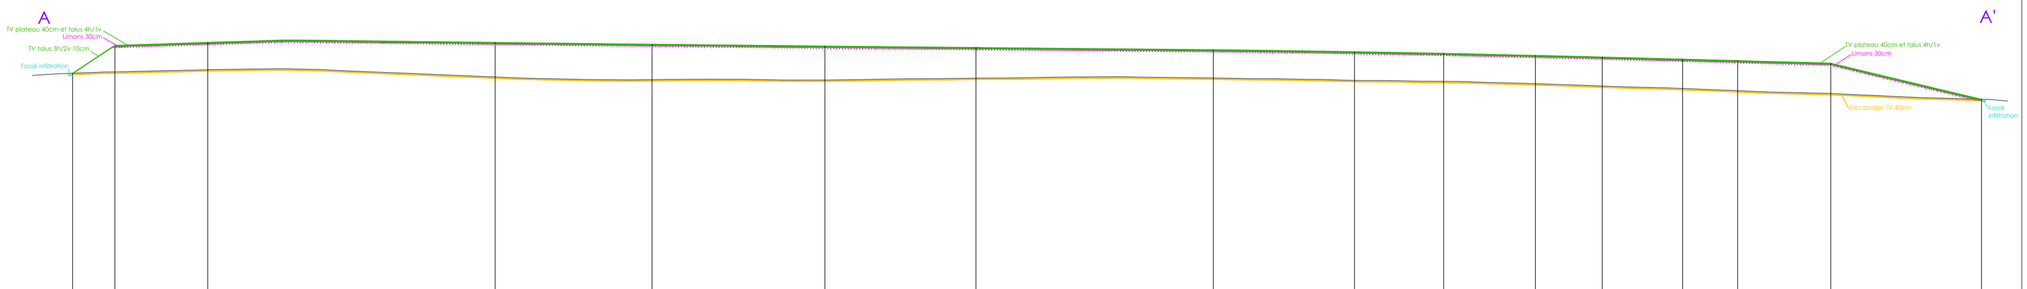


PC : 86.00 m

| | | | | | | | | | | | | | | | | | | | | | | |
|---|---|---|---|---|---|---|---|---|---|---|---|---|---|---|---|---|---|---|---|---|---|---|
| Z Topographie | 46.50 | 46.51 | 47.17 | 45.52 | 44.79 | 44.69 | 45.52 | 45.52 | 44.50 | 44.50 | 44.52 | 43.57 | 43.52 | 42.53 | 41.79 | 40.47 | 39.46 | | | | | |
| Distances cumulées | 1.04 | 23.65 | 48.13 | 77.00 | 120.06 | 167.51 | 208.99 | 252.44 | 291.17 | 315.41 | 340.86 | 371.32 | 396.52 | 415.72 | 434.02 | 456.08 | 471.19 | 496.79 | 538.15 | 579.56 | 595.92 | 621.52 |
| Distances partielles | | 11.61 | 25.48 | 78.87 | | 43.06 | 47.45 | 41.48 | 65.13 | | 38.73 | 24.48 | 25.20 | 18.30 | 22.06 | 15.11 | 25.60 | 41.36 | | | | |
| Pentes après exhaussement | | 65.9 % | 3.2 % | 0.8 % | -1.5 % | | | | | | | | | | | | | -24.0 % | | | | |